



Santa Teresa di Gallura
Stazzo Cubadda

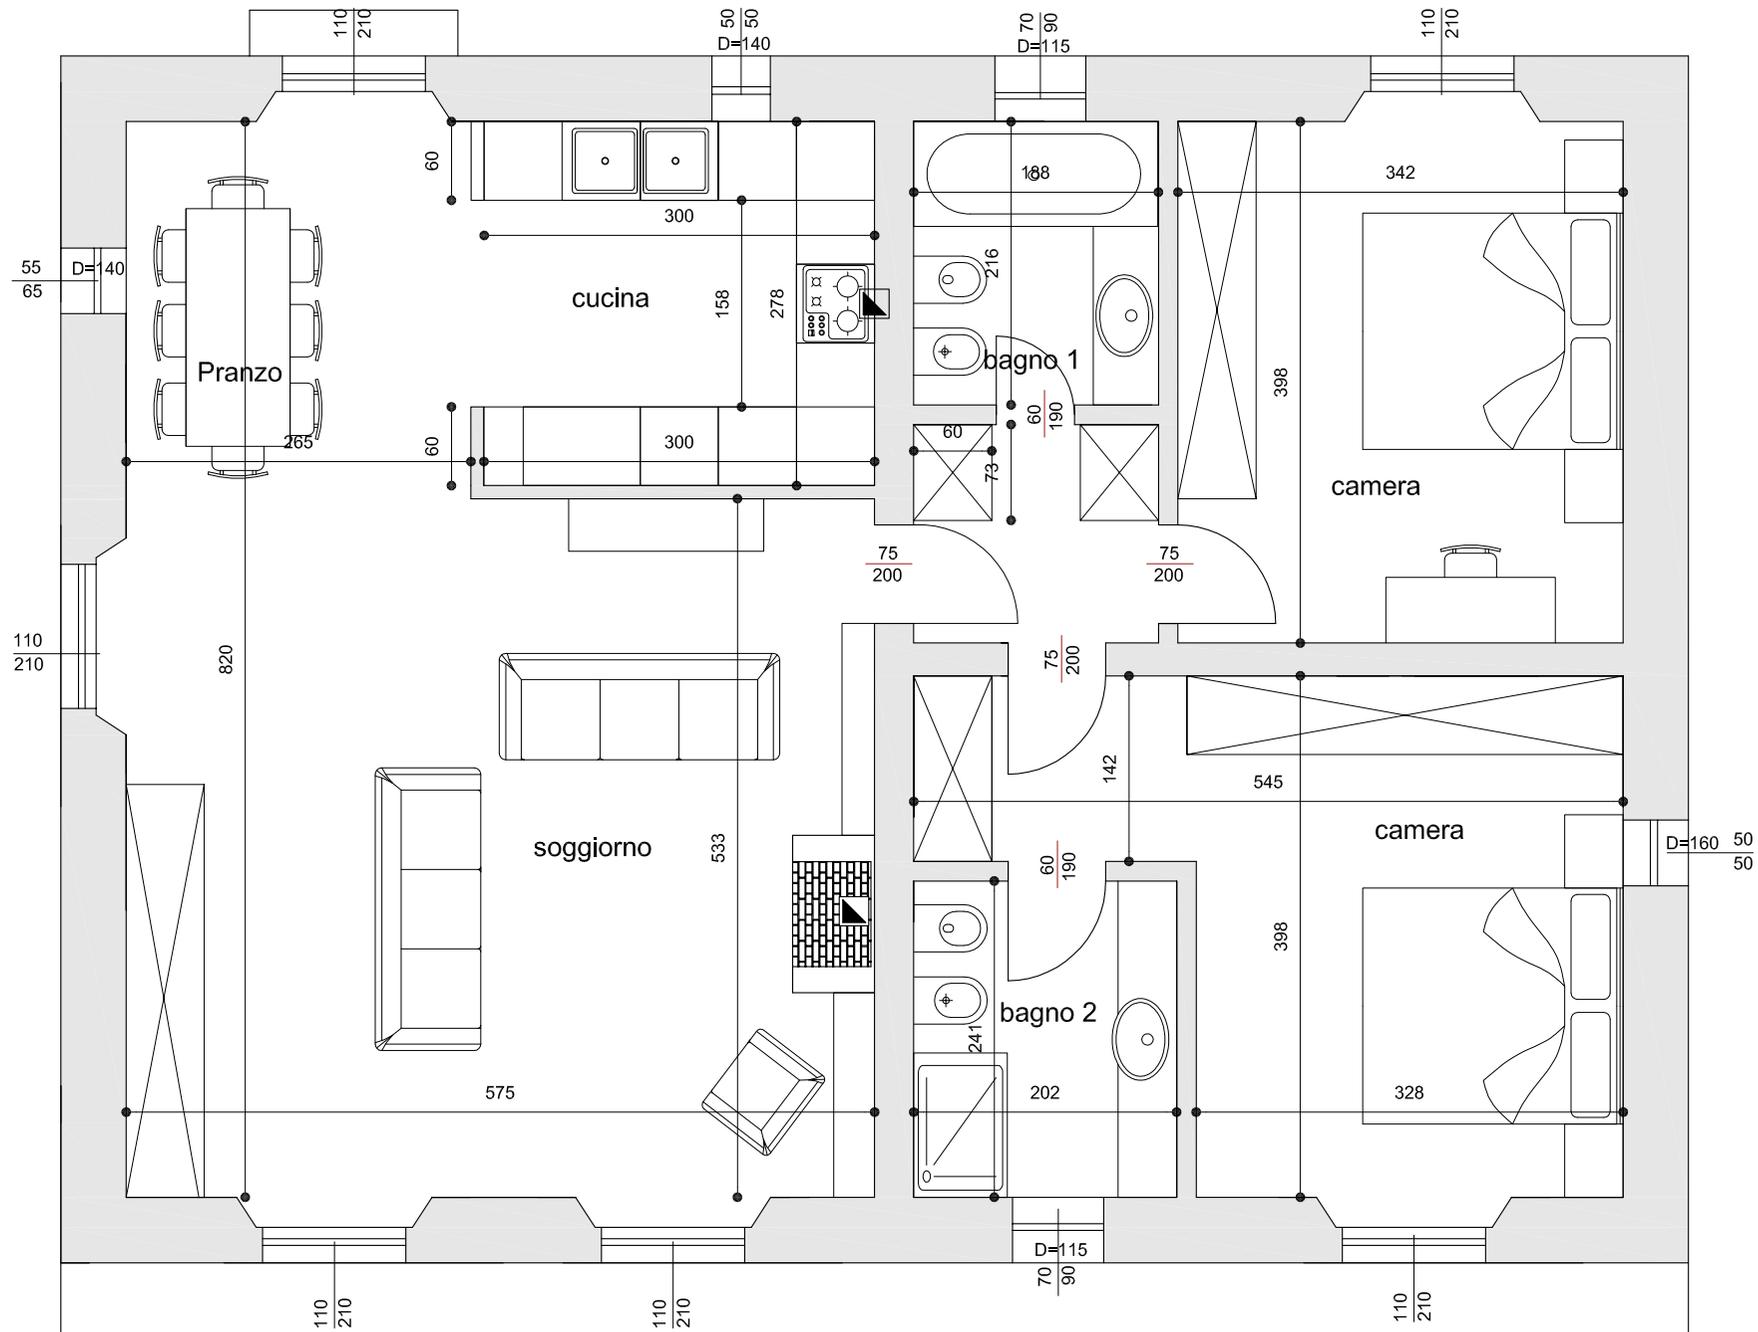

Santa Teresa di Gallura
Stazzo Cubadda

pianta impianto idrico

scala 1:20

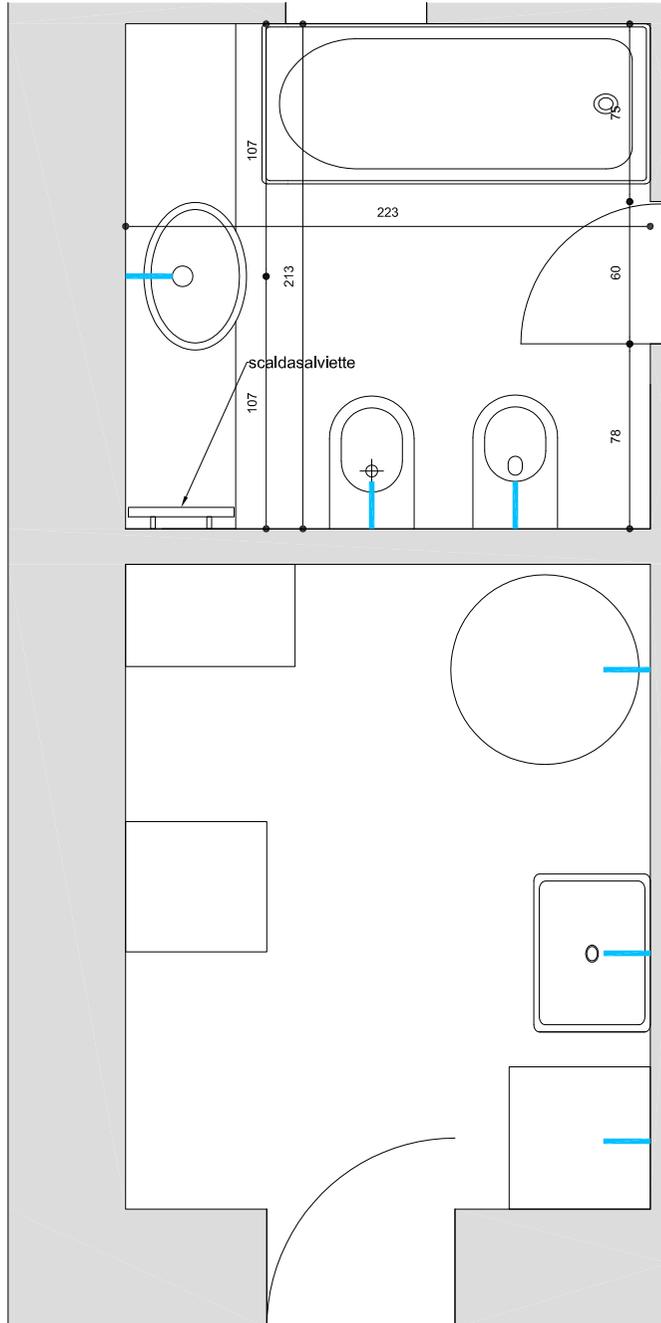

pianta arredo

scala 1:50

